


# NÁVRH ZMĚNY ÚP

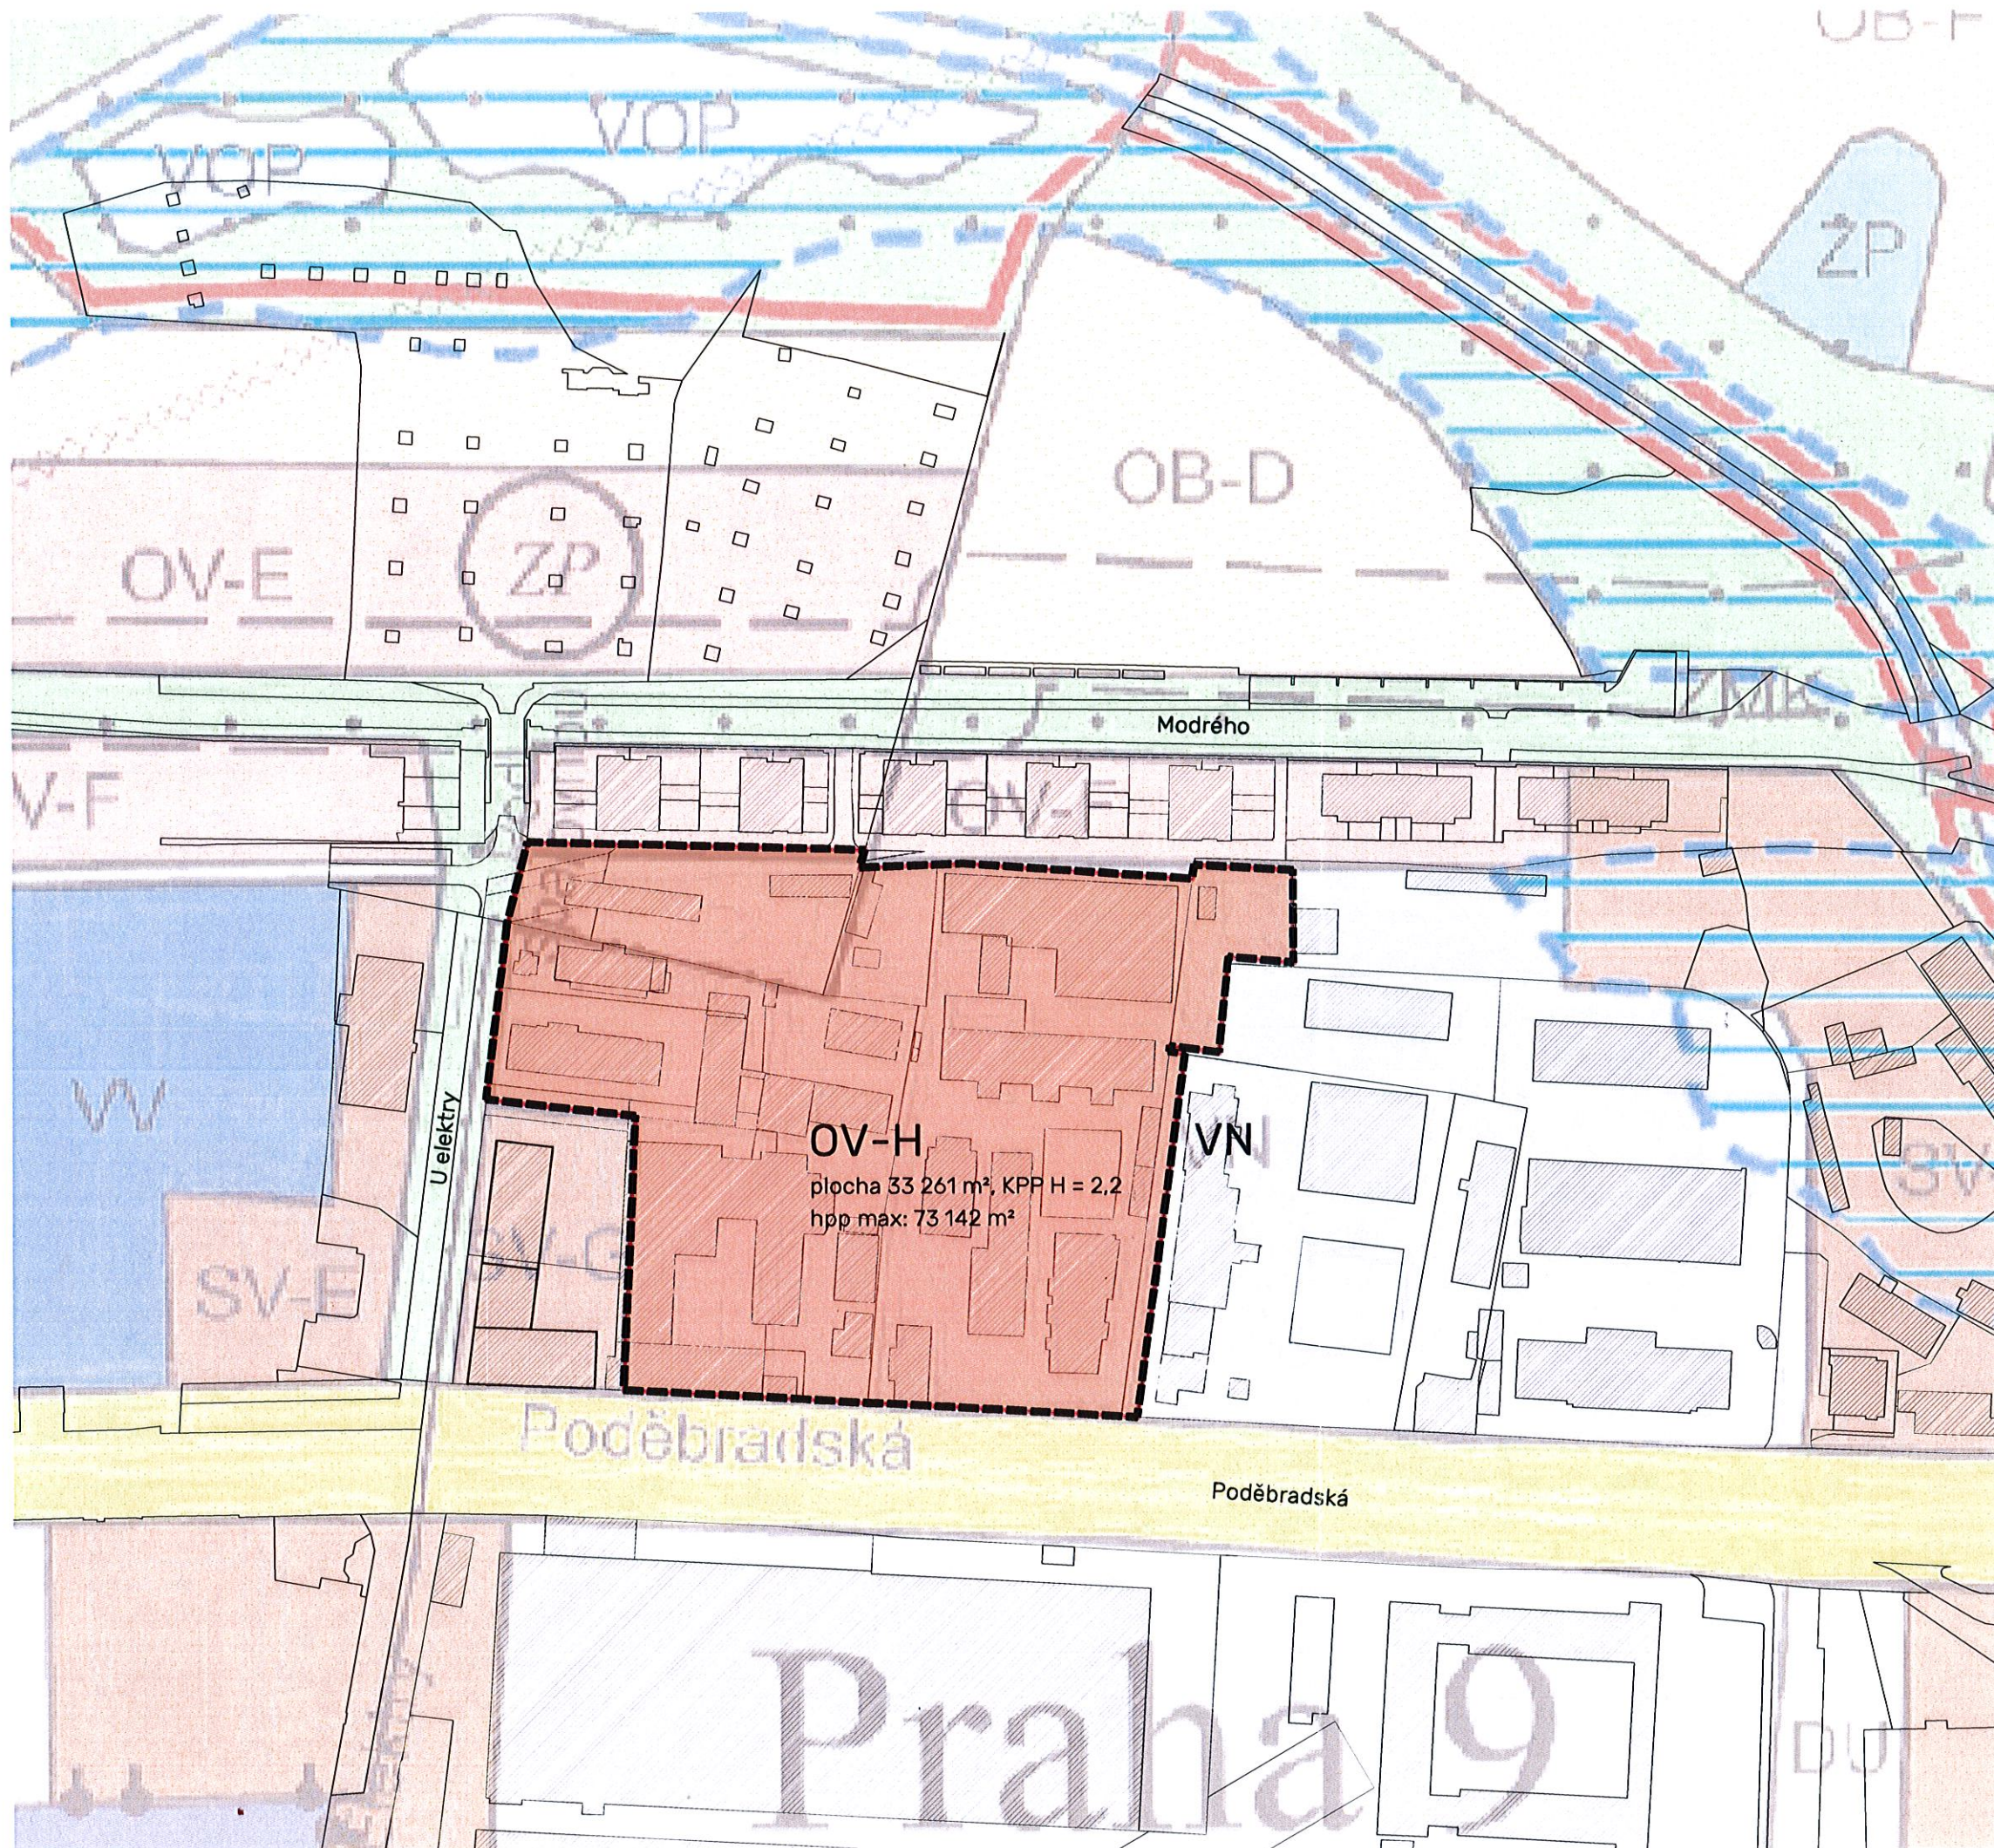

**LEGENDA**

	Stávající objekty		změna funkční plochy VN na OV s KPP H
	Hranice řešeného území		
	Návrh změny funkční plocha OV-H		

Lokalita - Elektra



**NAVROVANÁ ZMĚNA ÚP**

Zadatel:  
Městská část Praha 9  
Sokolovská 14/324  
190 00, Praha 9 - Vysochaňany

1:2 000

Zpracovatel:  
Architekti Headhand, s.r.o.  
U Obecního dvora 7  
110 00, Praha 1  
tel. 222 310 403  
email: architekti@headhand.cz

5/2018