


NÁVRH ZMĚNY ÚP

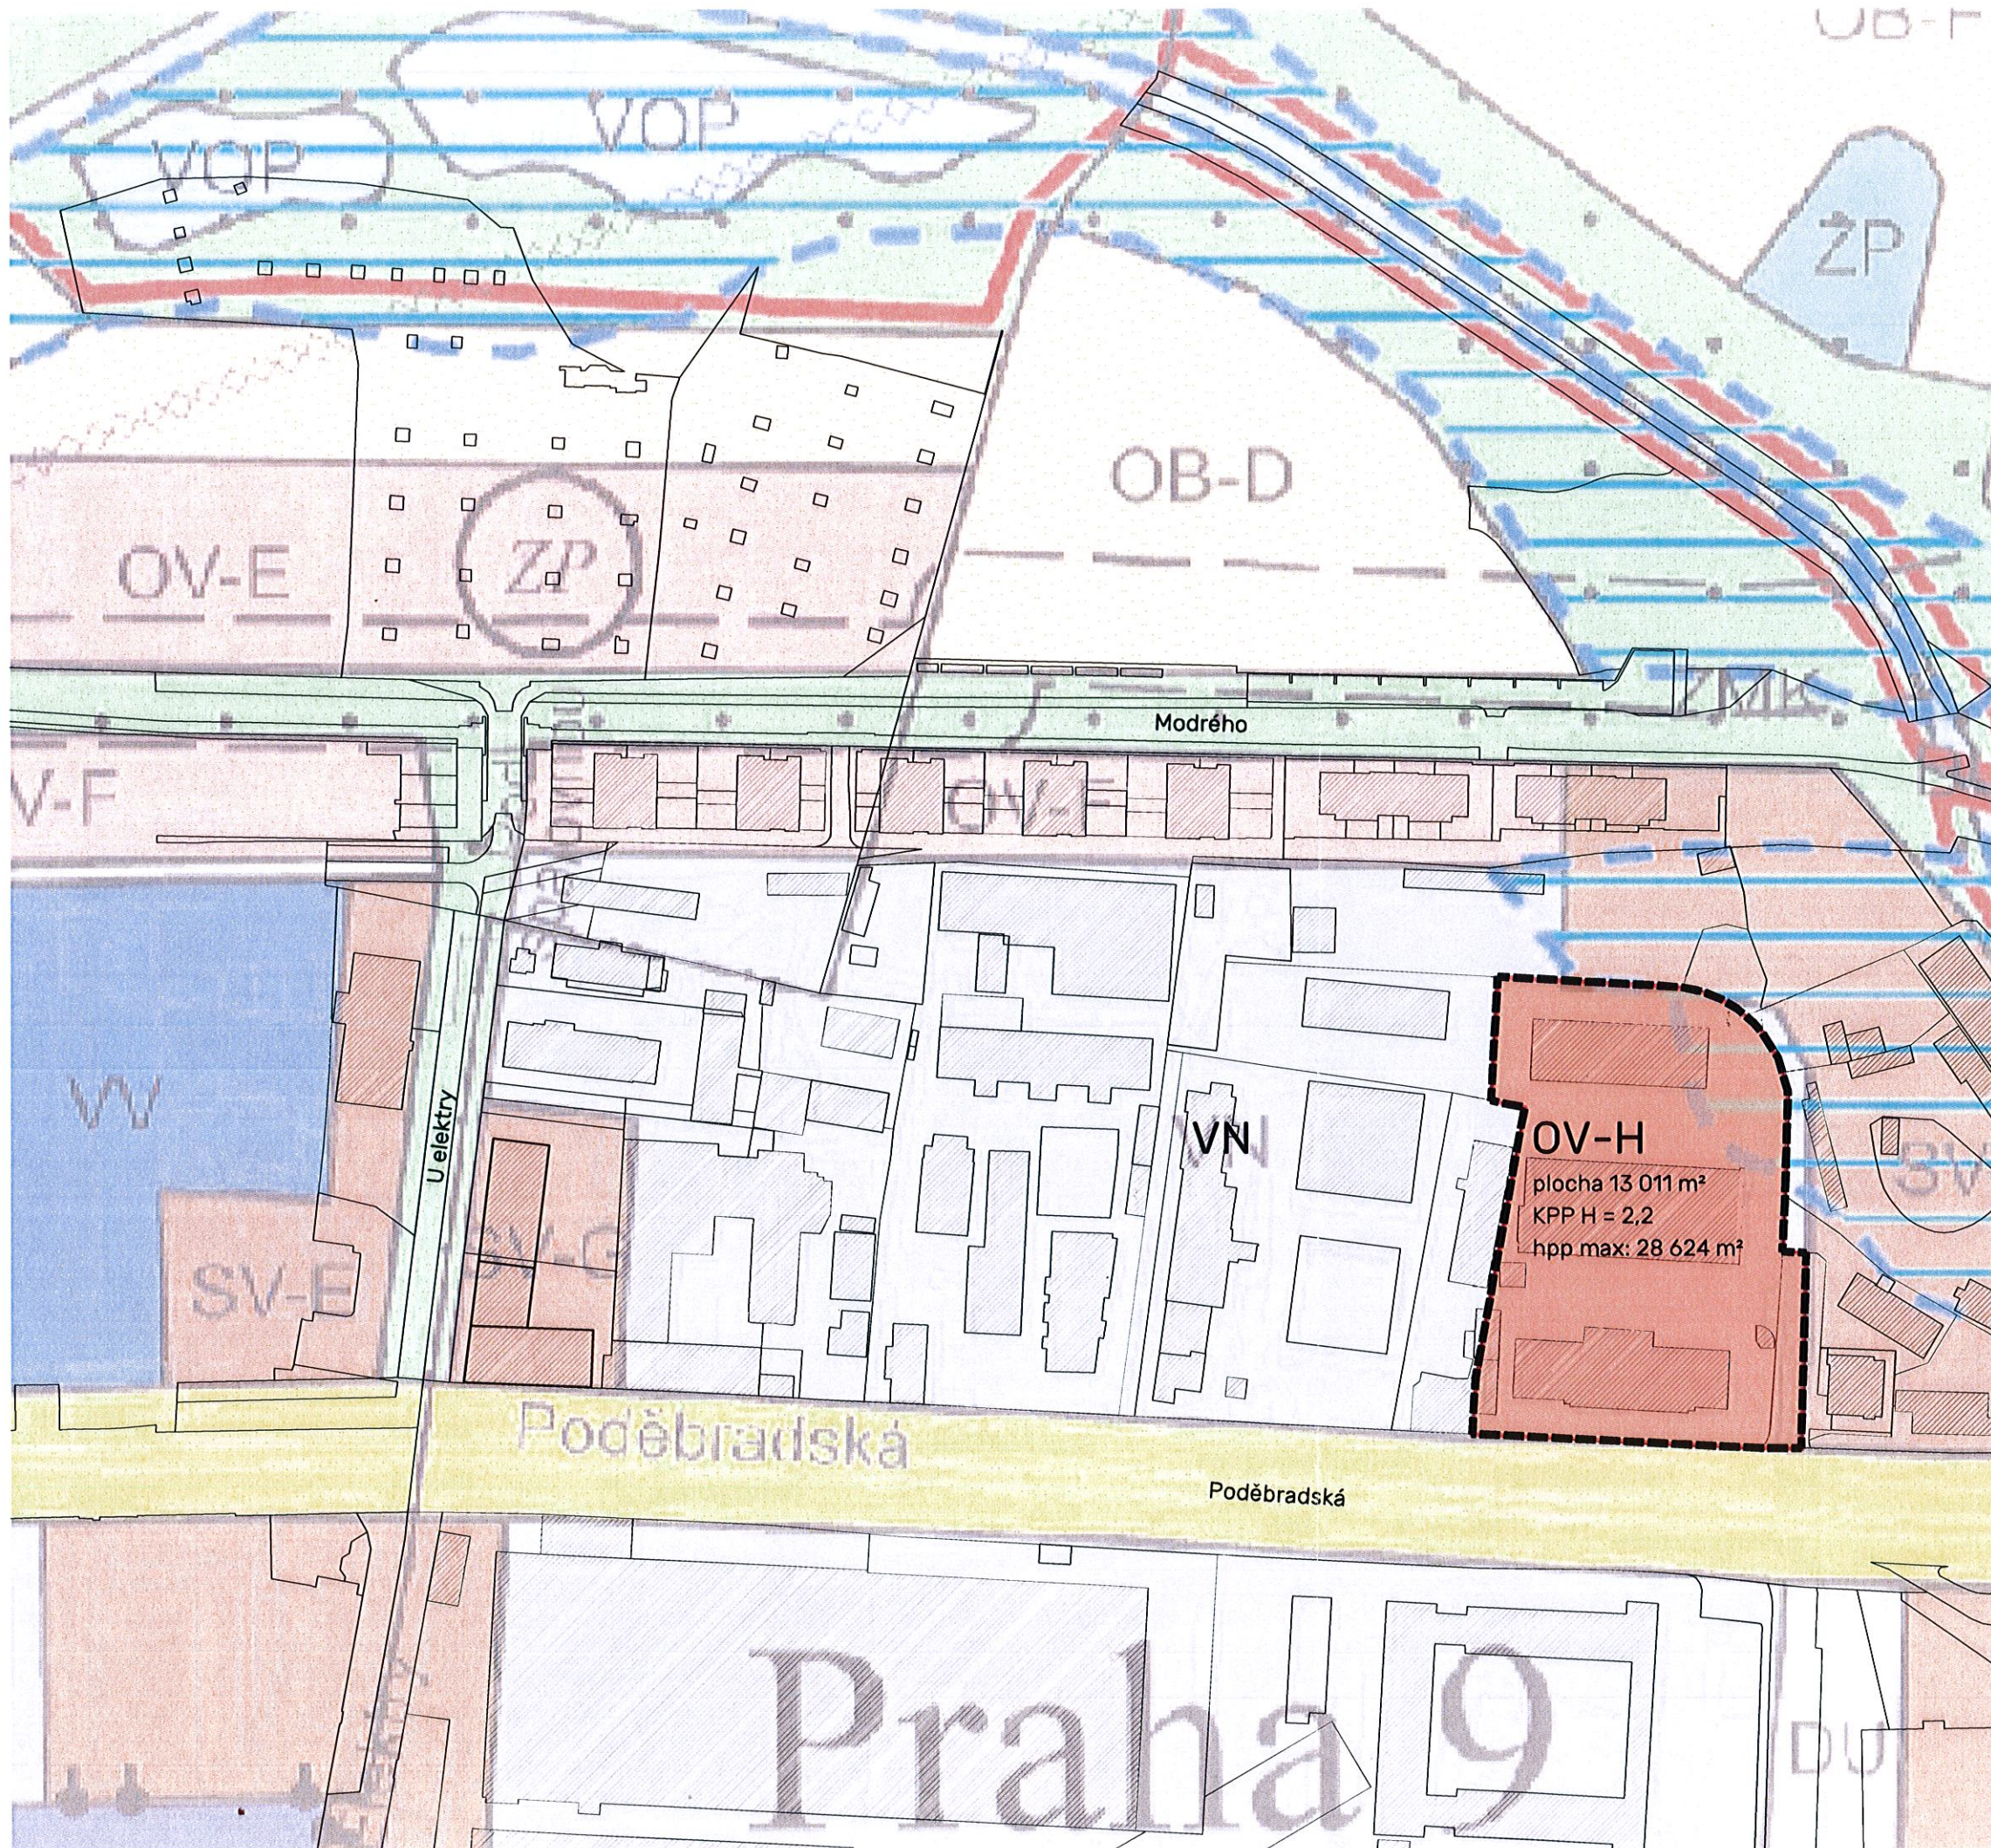

LEGENDA

	Stávající objekty
	Hranice řešeného území
	Návrh změny funkční plocha OV-H
	změna funkční plochy VN na OV s KPP H

Lokalita Hloubětín 61 ↑s

NAVRHOVANÁ ZMĚNA ÚP

1:2 000

zpracovatel:
Architekti Headhand, s.r.o.
U Obecního dvora 7
110 00, Praha 1
tel: 222 310 403
email: architekti@headhand.cz

5/2018