


C ČÍSLO VÝKRESU		VÝKRES : SITUACE	
FORMÁT 2 X A4	MĚŘITKO 1 : 1000	OBJEKT : E - VÝKRESOVÁ ČÁST	
DATUM 07/97	STUPĚŇ ZÁDÁNÍ STAVBY	AKCE : ČERPACÍ STANICE PH Praha 9 - NOVOVYSOČANSKÁ	
projektový ateliér Plancom Stavek 28, 120 00 Praha 2		KRESLIL Ing. Jiří Pánek	PROJEKTANT Ing. Jarošlav Klem
		SCHVÁLIL Ing. Václav Pitho	

- Legenda**
- 1 kiosek s myčkou
  - 2 výdejní plocha
  - 3 podzemní nádrže PH
  - 4 servisní místo
  - 5 parkoviště
  - 6 LP6

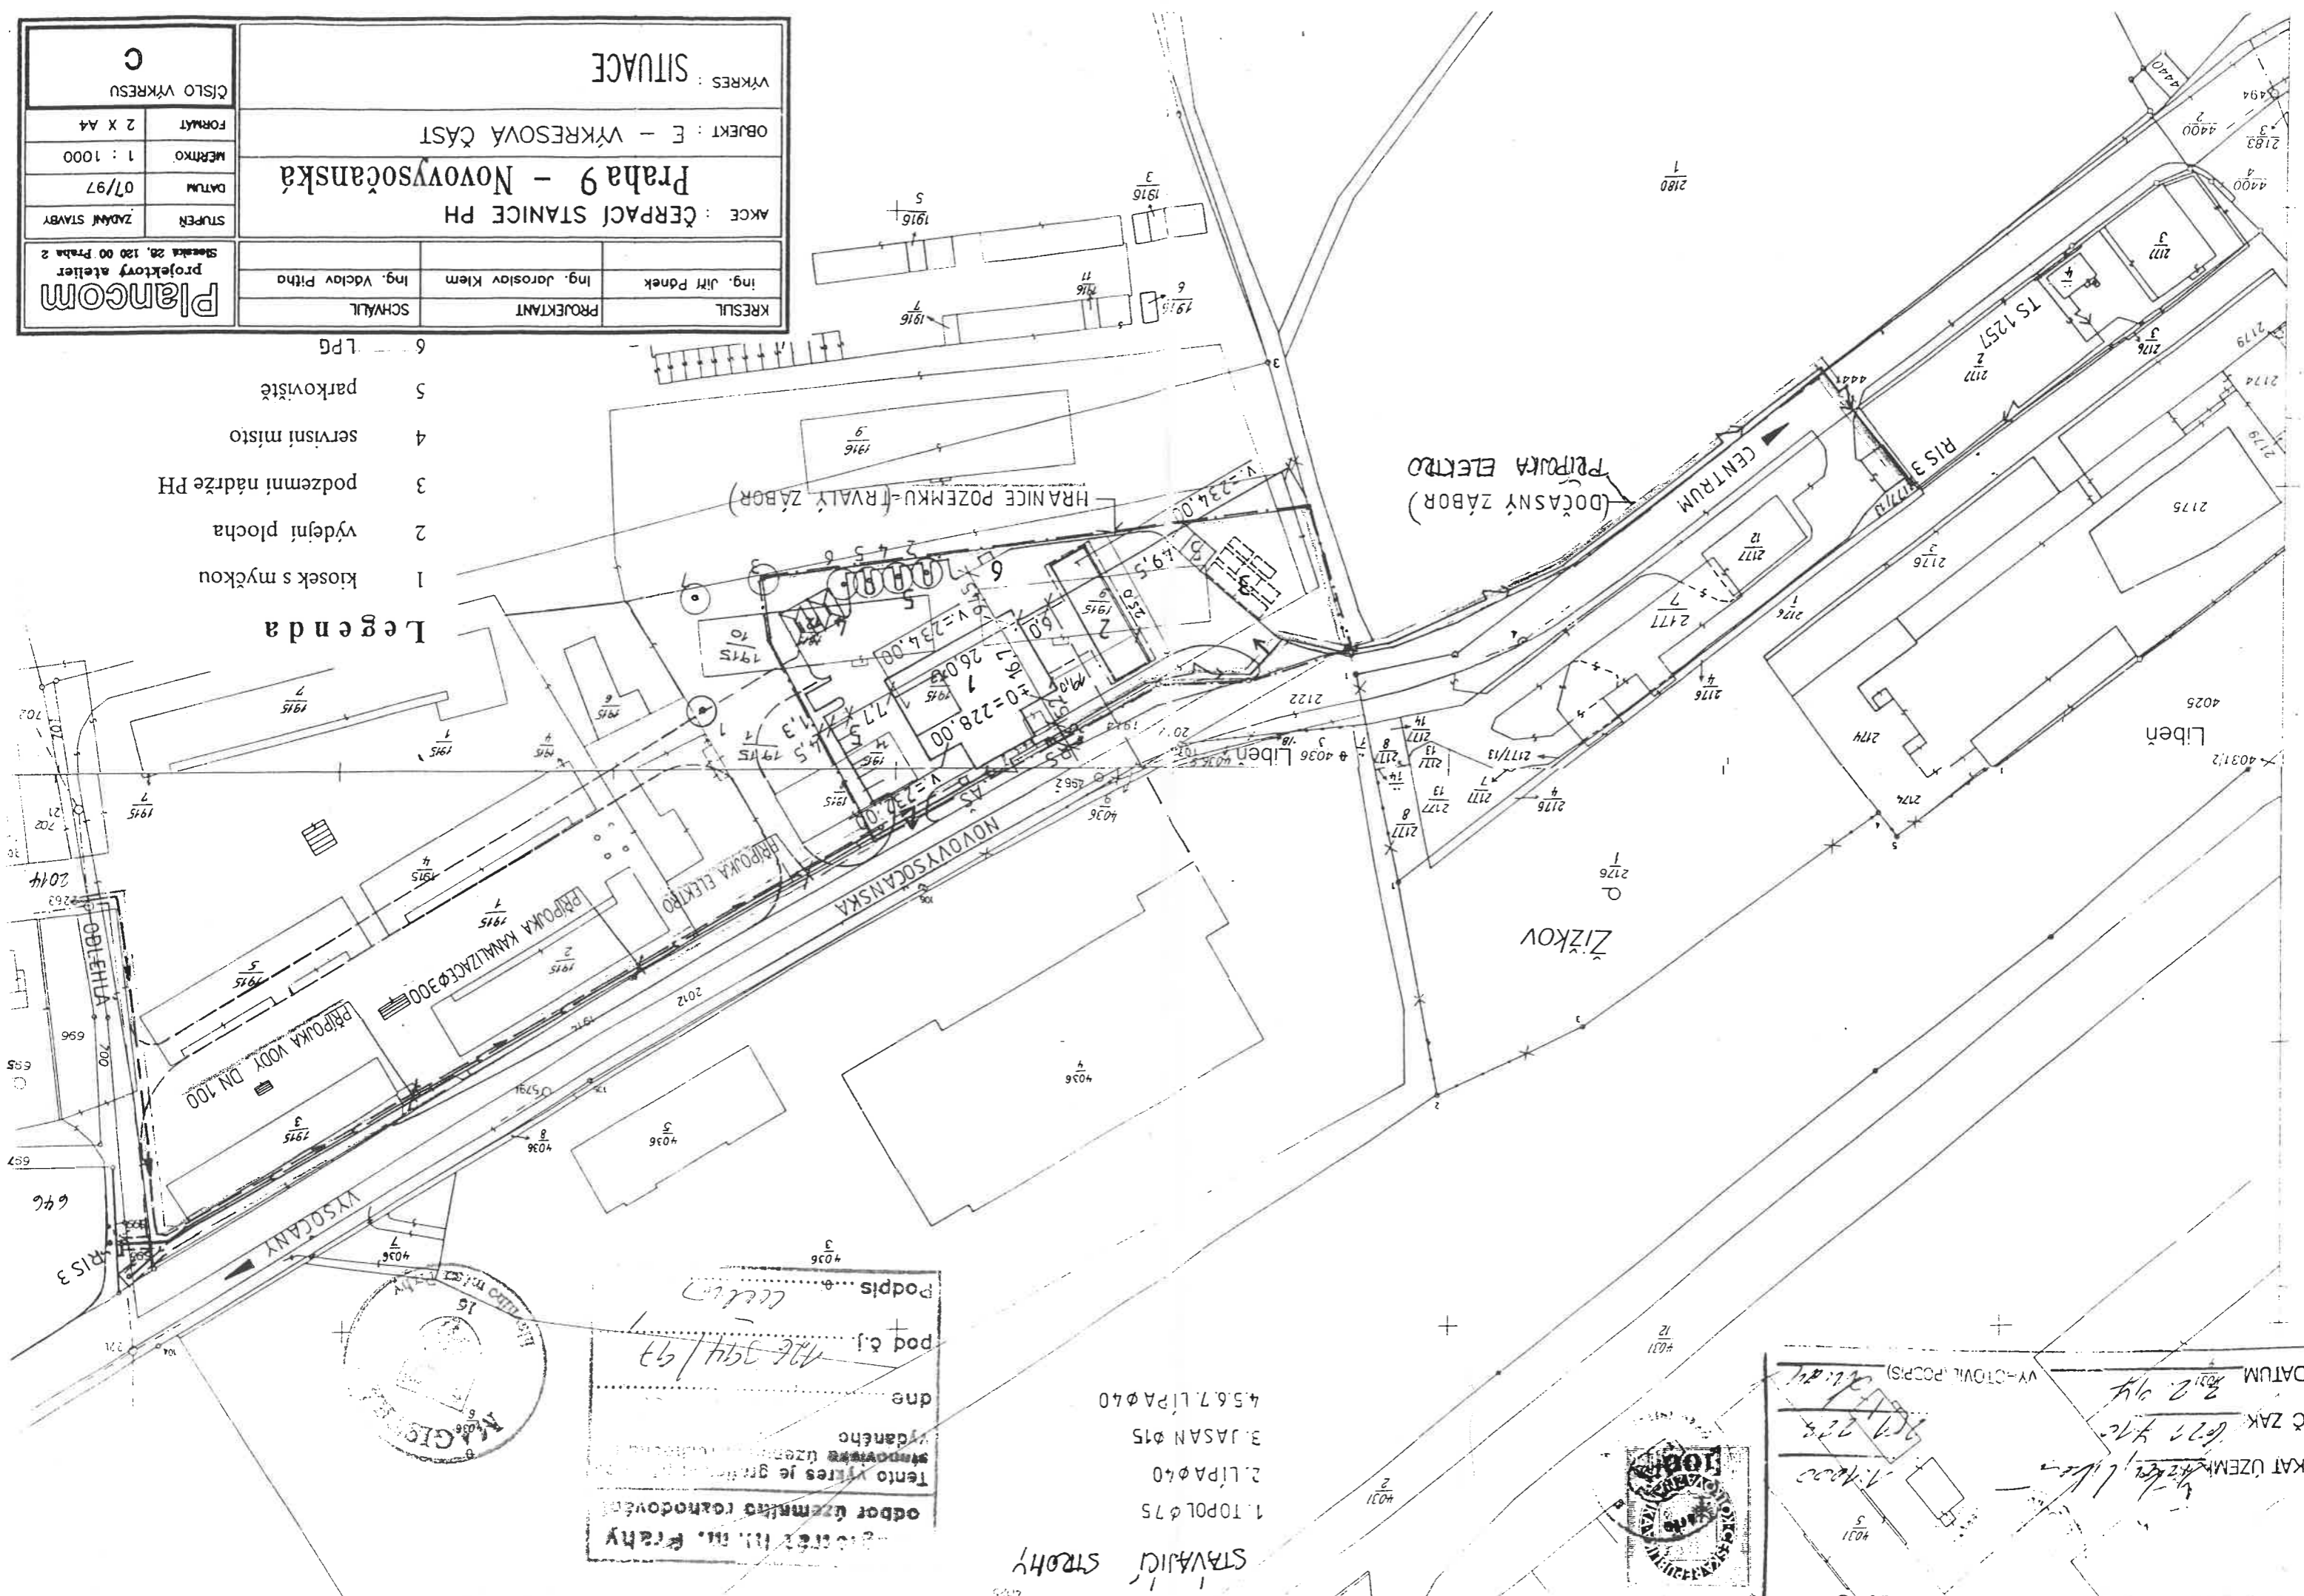

odbor územního rozvoje  
Městský úřad Praha 9  
Tento výřez je g...  
výtahem  
pod č.j. 176/94/97  
Podpis: [Signature]

STAVÁČÍ STROH  
1. TOPOL 75  
2. LIPA 40  
3. JASAN 95  
4. 5. 6. 7. LIPA 40

KAT UZEMNÍ PRÁVA  
Č. ZAK. 677/97  
DATUM 2. 2. 94  
VÝKRES (POPS)

